



	LOT 1a - deel van perceel 116x - oppervlakte volgens meting : 669 m²
	LOT 1b - deel van perceel 116x - oppervlakte volgens meting : 352 m²
	LOT 2a - deel van perceel 85v5 - oppervlakte volgens meting : 236 m²
	LOT 2b - deel van perceel 85v5 - oppervlakte volgens meting : 1.781 m²
	LOT 3 - 115v2 - oppervlakte volgens meting : 162 m²

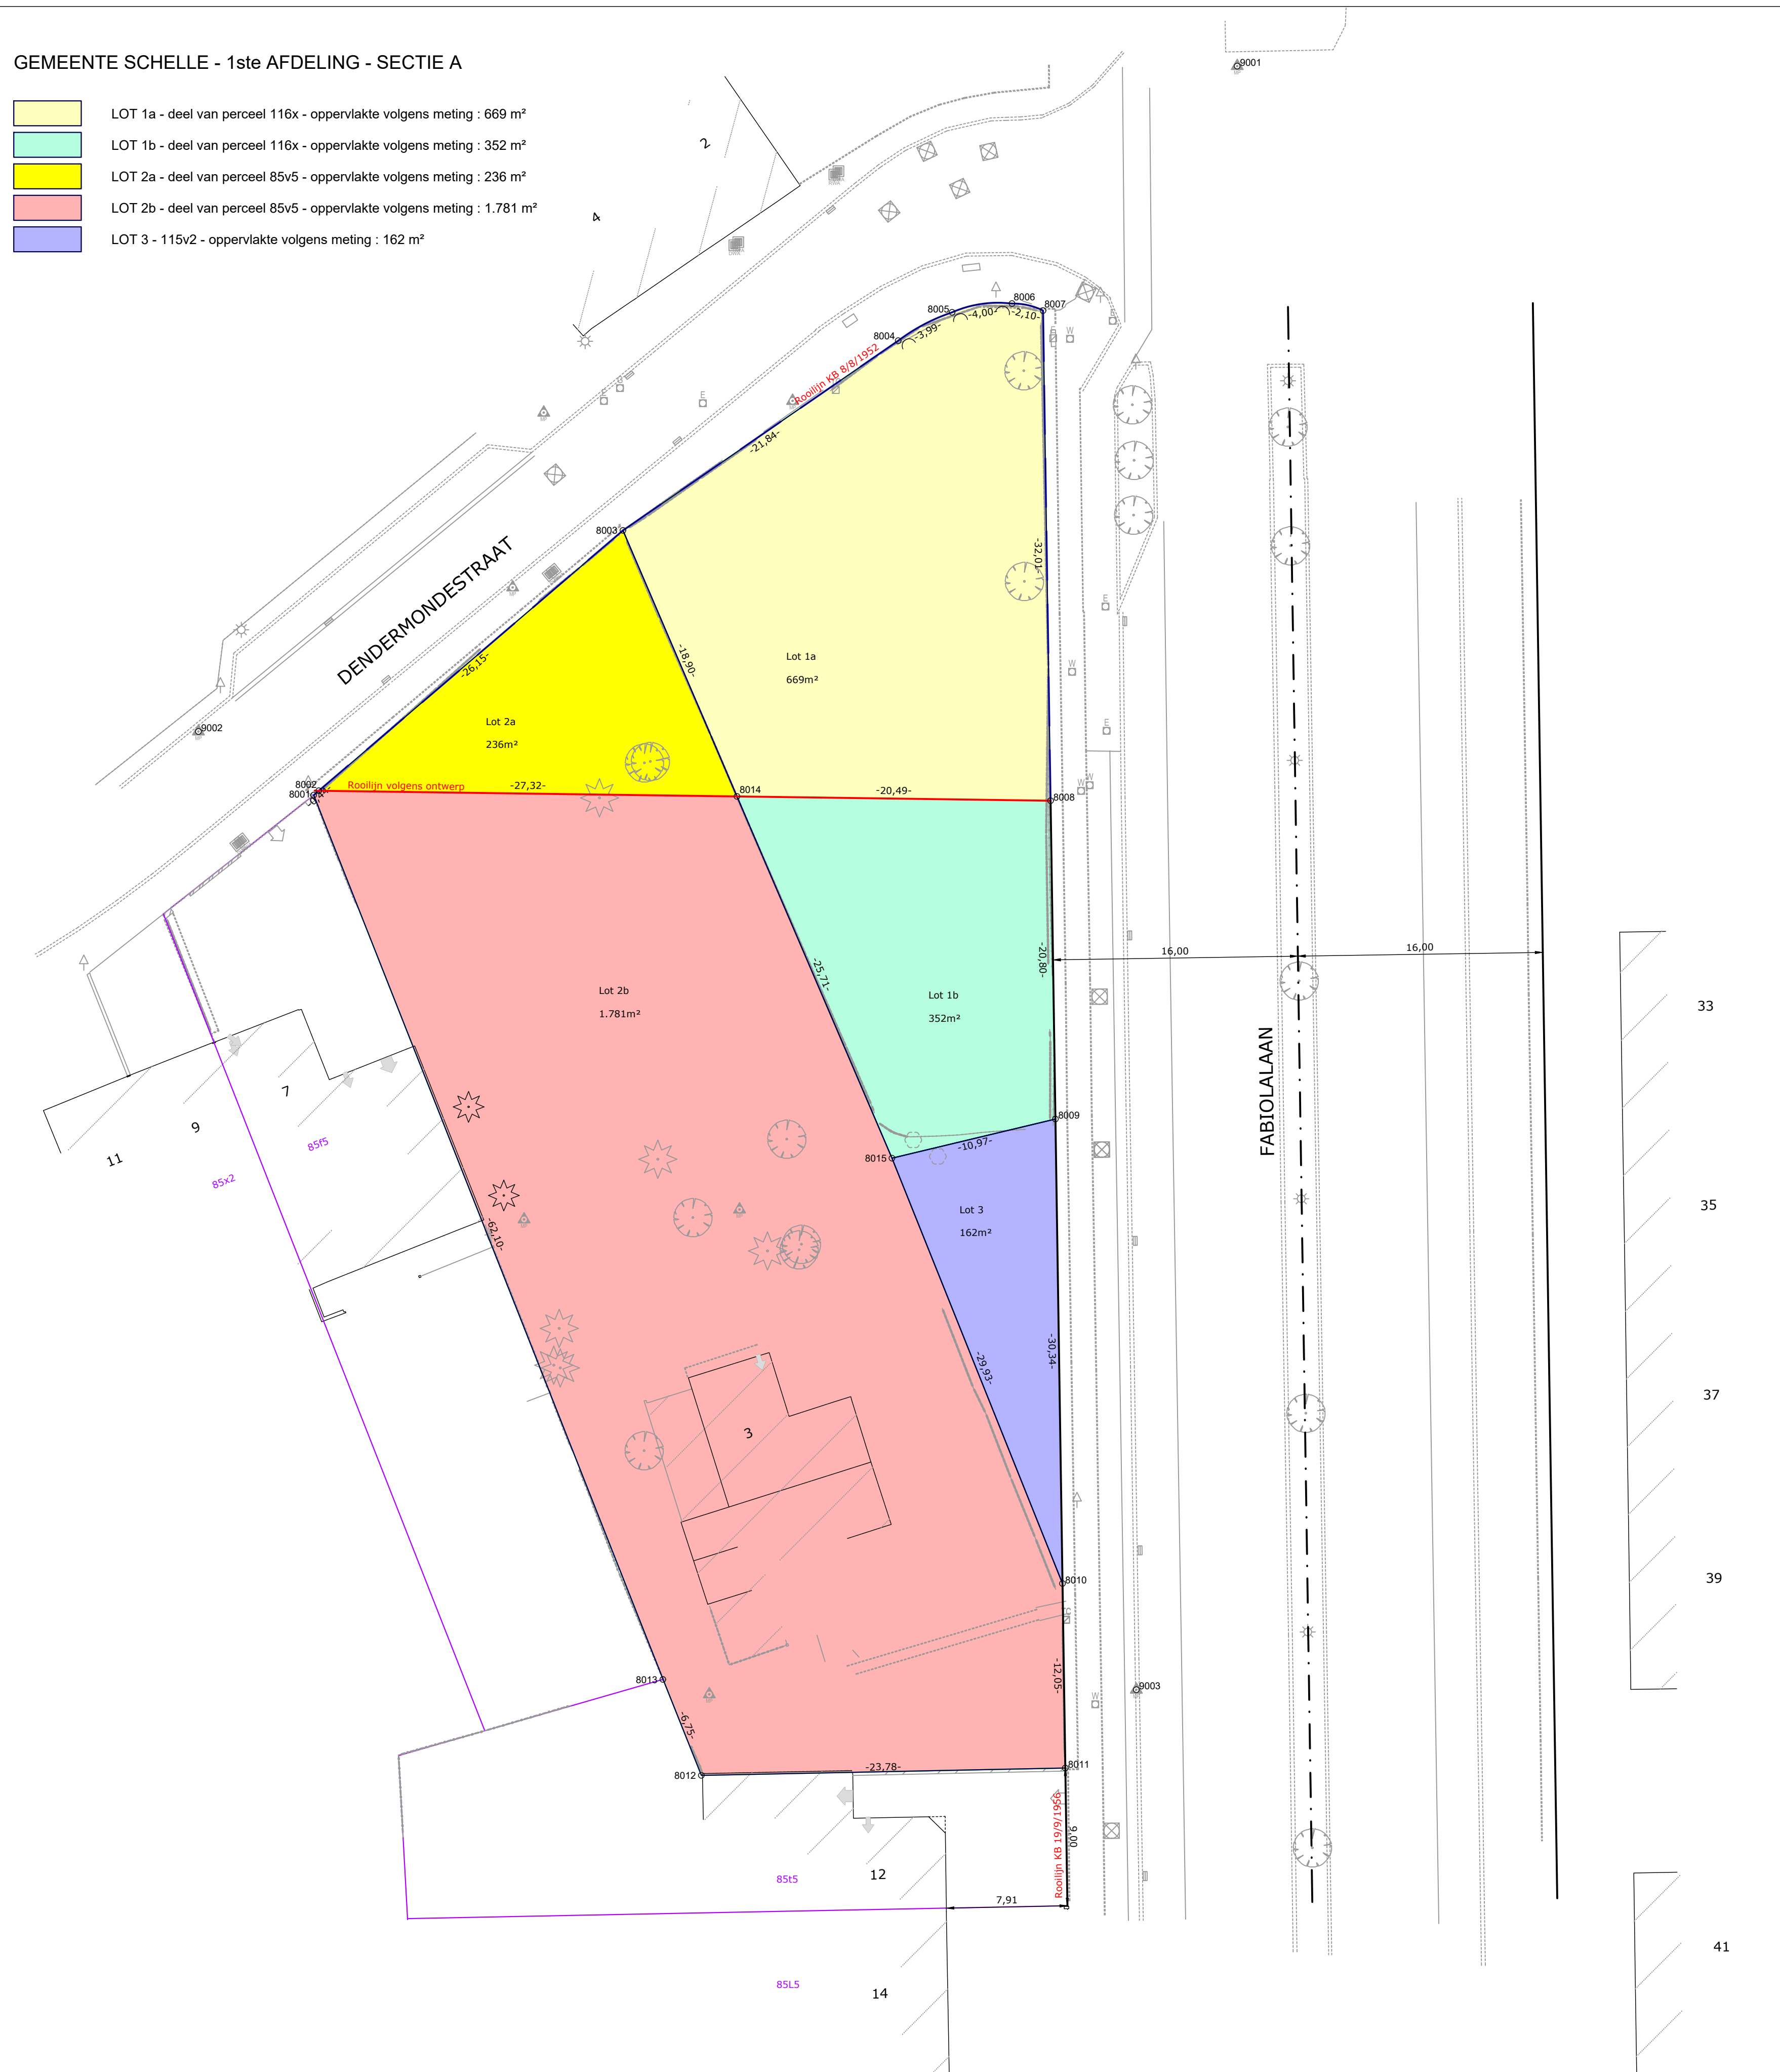

NATUURLIJKE ELEMENTEN

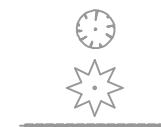

LOOFBOOM
NAALDBOOM
AS HAAG

☐ 1. *Staphylococcus aureus*
☐ 2. *Escherichia coli*
☐ 3. *Streptococcus pneumoniae*
☐ 4. *Salmonella enteritidis*
☐ 5. *Listeria monocytogenes*

GEBOUW

AFSLUITING DRAAD

AFSLUITING DRAAD LAAG

 AFSLUITING BETON

11	HUISNUMMER
85x2	KADASTRALE NUMMER

RAND STRAAT
ONDERKANT BOORDSTEEN
BOVENKANT BOORDSTEEN

DEKSEL INSPEKTIEPUT
STRAATKOLK
HUISAANSLUITING RWA
HUISAANSLUITING DWA

- VERLICHTINGSPAAL
- PAAL LAAGSPANNING
- STRAATKAP WATER
- STRAATKAP GAS
- STRAATKAP ELEKTRISCH
- STRAATKAP TELEDIS

	KADASTRALE GRENZEN
	BESTAANDE ROOIILIN - TE BEHOUDEN
	BESTAANDE ROOIILIN - AF TE SCHAFFEN
	NIEUW ONTWERPEN ROOIILIN VOLGENS ONTWERP ANTEN
	GREN'S VOLGENS OPMETING OF OPMETINGSPLAN
	PERCEELSGRENS AFBAKENINGSPLAN
	STATIONS PUNT VEELOEKSMETING
	GREN'SPUNT + VOLGNUMMER


COORDINATENLIJST
GRENSPUNTEN EN
REFERENTIES
(LAMBERT '72)

Nr.	X (m)	Y (m)	Beschrijving
8001	147589.03	202012.05	Niet gematerialiseerd
8002	147589.37	202012.34	Niet gematerialiseerd
8003	147609.23	202029.34	Niet gematerialiseerd
8004	147627.22	202041.74	Niet gematerialiseerd
8005	147634.72	202043.58	Niet gematerialiseerd
8006	147634.65	202044.16	Niet gematerialiseerd
8007	147636.68	202043.70	Niet gematerialiseerd
8008	147637.16	202011.69	Niet gematerialiseerd
8009	147637.48	201990.89	Niet gematerialiseerd
8010	147637.93	201960.56	Niet gematerialiseerd
8011	147638.15	201948.51	Niet gematerialiseerd
8012	147614.35	201948.03	Niet gematerialiseerd
8013	147614.84	201929.29	Niet gematerialiseerd
8014	147616.68	202011.97	Niet gematerialiseerd
8015	147626.81	201988.34	Niet gematerialiseerd
9001	147649.36	202059.67	Stalen meethaag
9002	147581.50	202016.21	Stalen meethaag
9003	147642.77	201953.62	Stalen meethaag

grens	beschrijving
8001-8002	grens volgens plan L. Wachters d. 21/2/1959
8002-8003	grens volgens plan L. Wachters d. 21/2/1959
8003-8014	grens volgens plan L. Wachters d. 21/2/1959 en Van Camp d. 22/8/1983
8014-8015	grens volgens plan L. Wachters d. 21/2/1959 en Van Camp d. 22/8/1983
8015-8016	grens volgens plan L. Wachters d. 21/2/1959 en B. Wachters 22/2/1963
8016-8011	grens + rooilijn met KB 19/09/1956
8011-8012	grens volgens plan B. Wachters d. 22/2/1963
8012-8013	grens volgens plan B. Wachters d. 22/2/1963
8013-8001	grens volgens plan L. Wachters d. 21/2/1959
8001-8002-8014	nieuwe grens + ontworpen rooilijn volgens plan Antea versie 12/9/2023
8003-8004	grens volgens plan J. Van Camp d. 22/8/1983
8004-8005	grens volgens plan J. Van Camp d. 22/8/1983
8005-8006	grens volgens plan J. Van Camp d. 22/8/1983
8006-8007	grens volgens plan J. Van Camp d. 22/8/1983
8007-8008	grens + rooilijn met KB 19/09/1956
8008-8009	grens + rooilijn met KB 19/09/1956
8009-8015	grens volgens plan J. Van Camp d. 22/8/1983
8014-8008	nieuwe grens + ontworpen rooilijn volgens plan Antea versie 12/9/2023
8008-8010	grens + rooilijn met KB 19/09/1956


Grenzen vastgelegd op basis van:

- Plan Louis Wachters dd. 21/2/1959, gehecht aan akte not. Hellemaans dd. 3/4/1959
- Plan Bruno Wachters dd. 22/2/1993, ref. Meow: 11038-114
- Plan Juul Van Camp dd. 22/8/1983

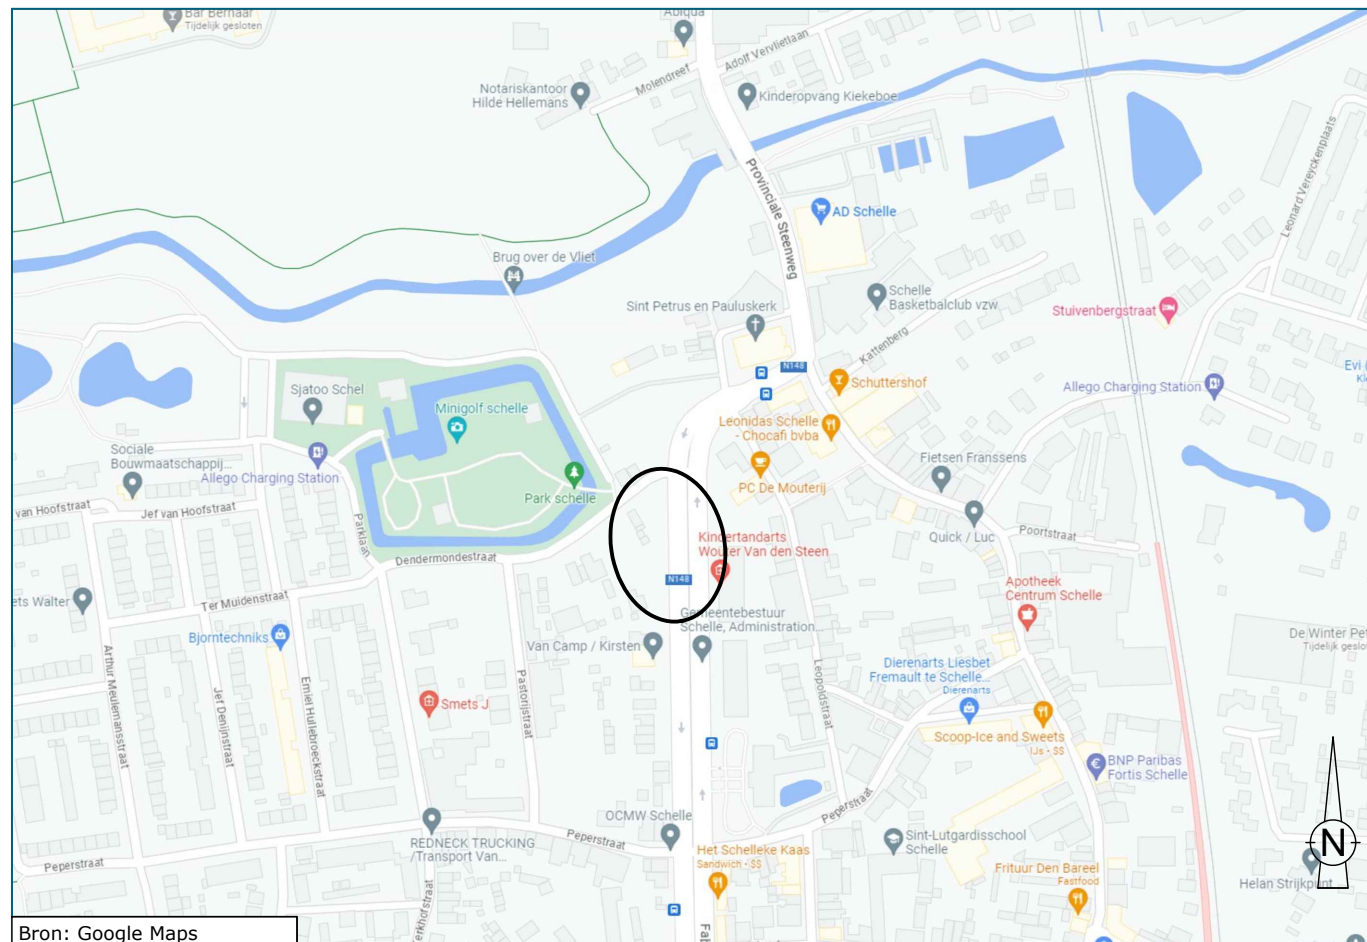

LIGGINGSPLAN

1:5.000

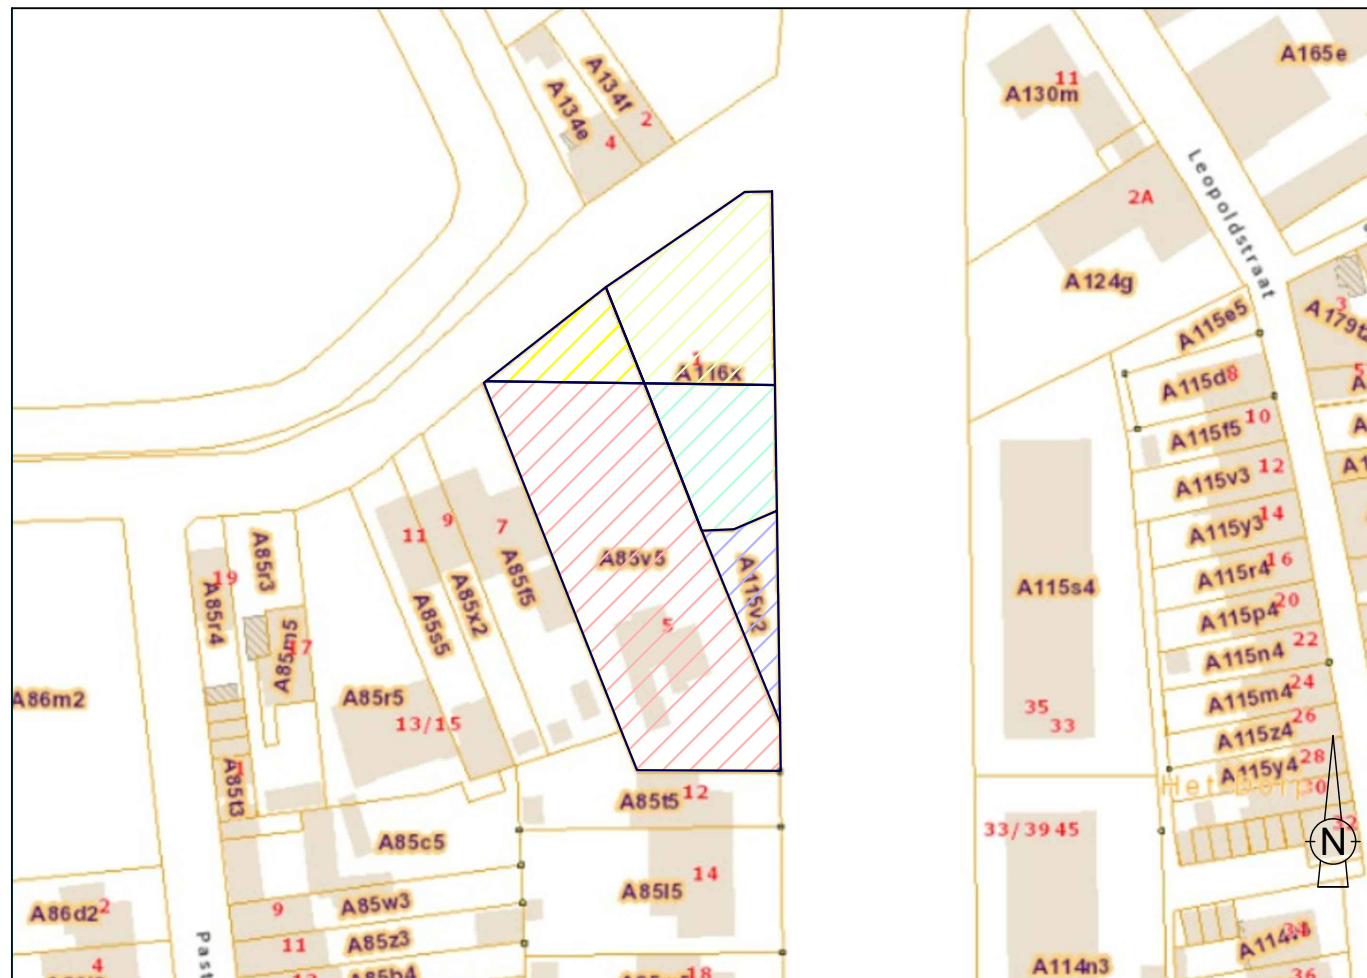

SITUATIEPLAN

1:1.250

 Gemeente Schelle
Fabiolalaan 55
2627 Schelle



Doornaardstraat 60
2160 Wommelgem

Tel: 03 /376.20.57
e-mail: inge.helsen@igean.be
www.igean.be

Inge Helsen
landmeter - LAN231966
beëdigd door de rechtbank van eerste
aanleg van Antwerpen

DENDERMONDESTRAAT - FABIOLALAAN

PLAN NR. 1	AFBAKENINGSPLAN
------------	-----------------

DOSSIER	KLASSEMENT	SCHALEN
SHE001.31	20231124-SHE001.31-F5-07pc	1/250, 1/1.250, 1/5.000

REV.	DATUM	BESCHRIJVING	GET.	NAG.
	24.11.2023	Opmaken plan	INHE	YVHE
		REFERENTIENR. MEOW		